
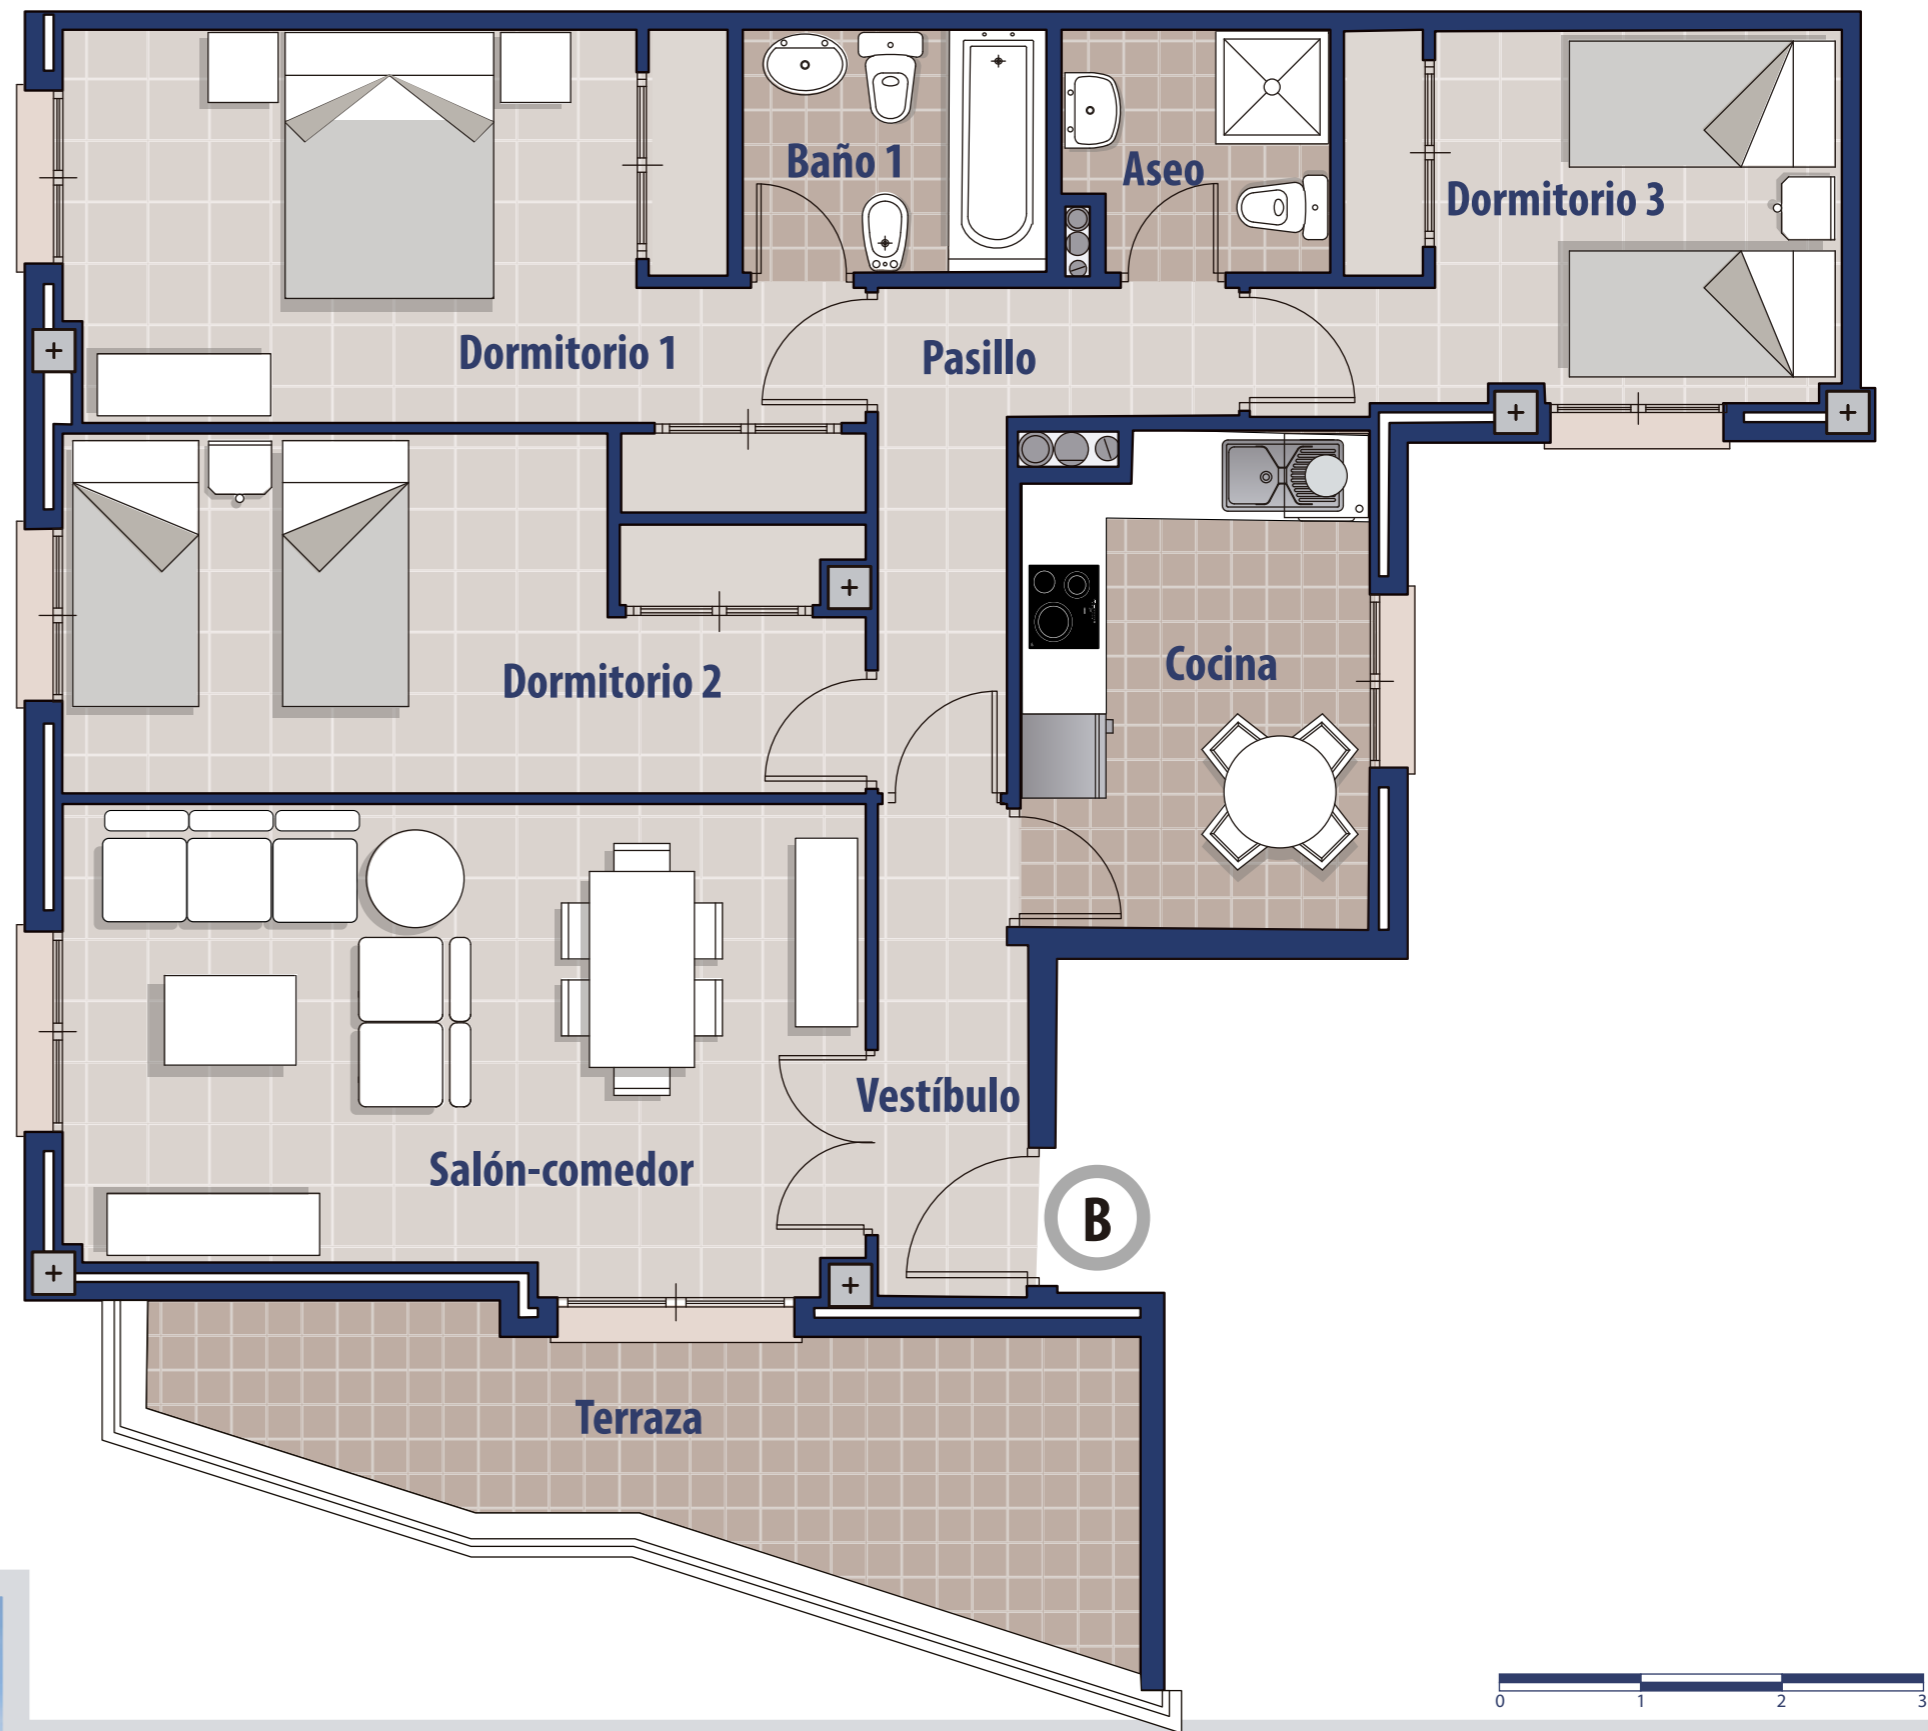


Superficies	
Vestíbulo	3,46 m ²
Cocina	8,17 m ²
Salón-comedor	18,33 m ²
Dormitorio 1	14,26 m ²
Dormitorio 2	12,56 m ²
Dormitorio 3	9,38 m ²
Pasillo	4,63 m ²
Baño 1	3,01 m ²
Aseo	3,62 m ²
Terraza	5,25 m ²
Total Sup. Construída	96,65 m²
Constr. Zonas comunes	114,37 m²
TOTAL SUP. ÚTILES	82,67 m²

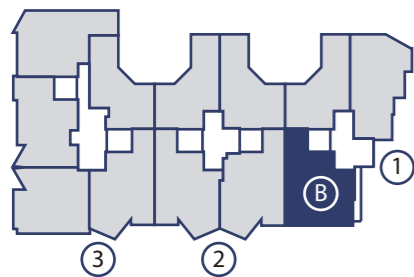

Tipo B - Portal 1

Planta Primera y Segunda

Promoción en proyecto de construcción de 34 Viviendas colectivas, garaje, trasteros y locales. La presente información no se considera una oferta de venta sino de incorporación a una actividad empresarial de construcción de viviendas cuyos resultados económicos se imputarán a los socios de la cooperativa promotora. Toda la información gráfica y escrita del presente documento podrá experimentar variaciones, no constituyendo documentación contractual. Mobiliario, decoración y jardinería no incluido en la oferta. Las imágenes incluidas son reproducciones infográficas realizadas por ordenador, por lo que pueden existir diferencias entre las mismas y la realidad. Proyectista: D. Luis Miguel Pérez Alegre. OFERTA VÁLIDA HASTA FIN DE EXISTENCIAS.

Promueve



Gestiona



Entidad Colaboradora

